

大阪市旭区太子橋1丁目

【大阪メトロ「太子橋今市」駅徒歩6分】


全6棟 残5棟

新築分譲住宅

- ▶ 性能表示取得物件
- ▶ 耐震等級3取得物件
- ▶ グリーン住宅ポイント

2号棟 2SLDK + 畳コーナー

敷地面積 100.00㎡
1F床面積 49.41㎡
2F床面積 51.03㎡
延床面積 100.44㎡
(建築確認面積には、
ルーフバルコニー部分4.86㎡
が含まれております。)

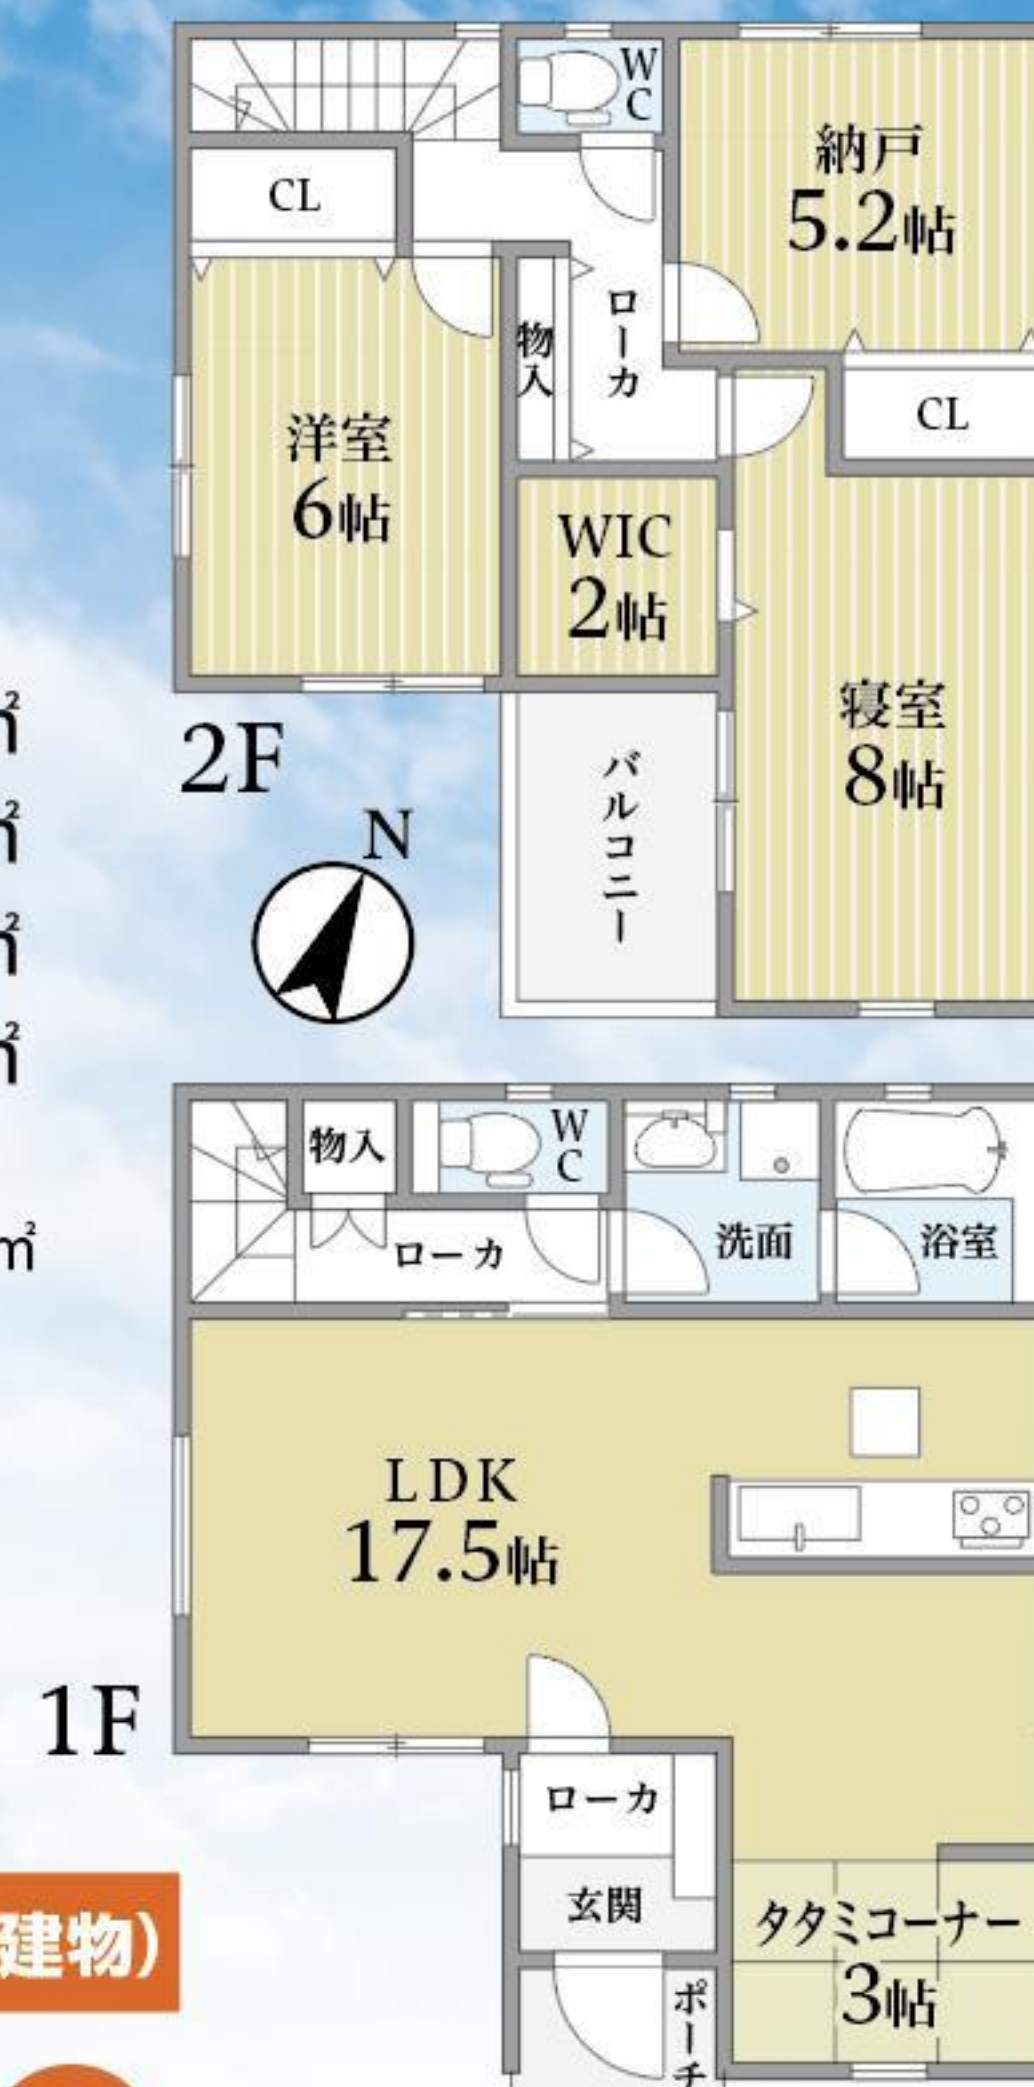


販売価格 (土地+建物)

4,190 万円^(税込)

頭金・ボーナス払い 0 円 月々 112,038 円

3号棟 3LDK + 畳コーナー

敷地面積 115.83㎡ 延床面積 97.20㎡
1F床面積 46.98㎡ 2F床面積 50.22㎡
(建築確認面積には、ルーフバルコニー部分4.86㎡が含まれております。)

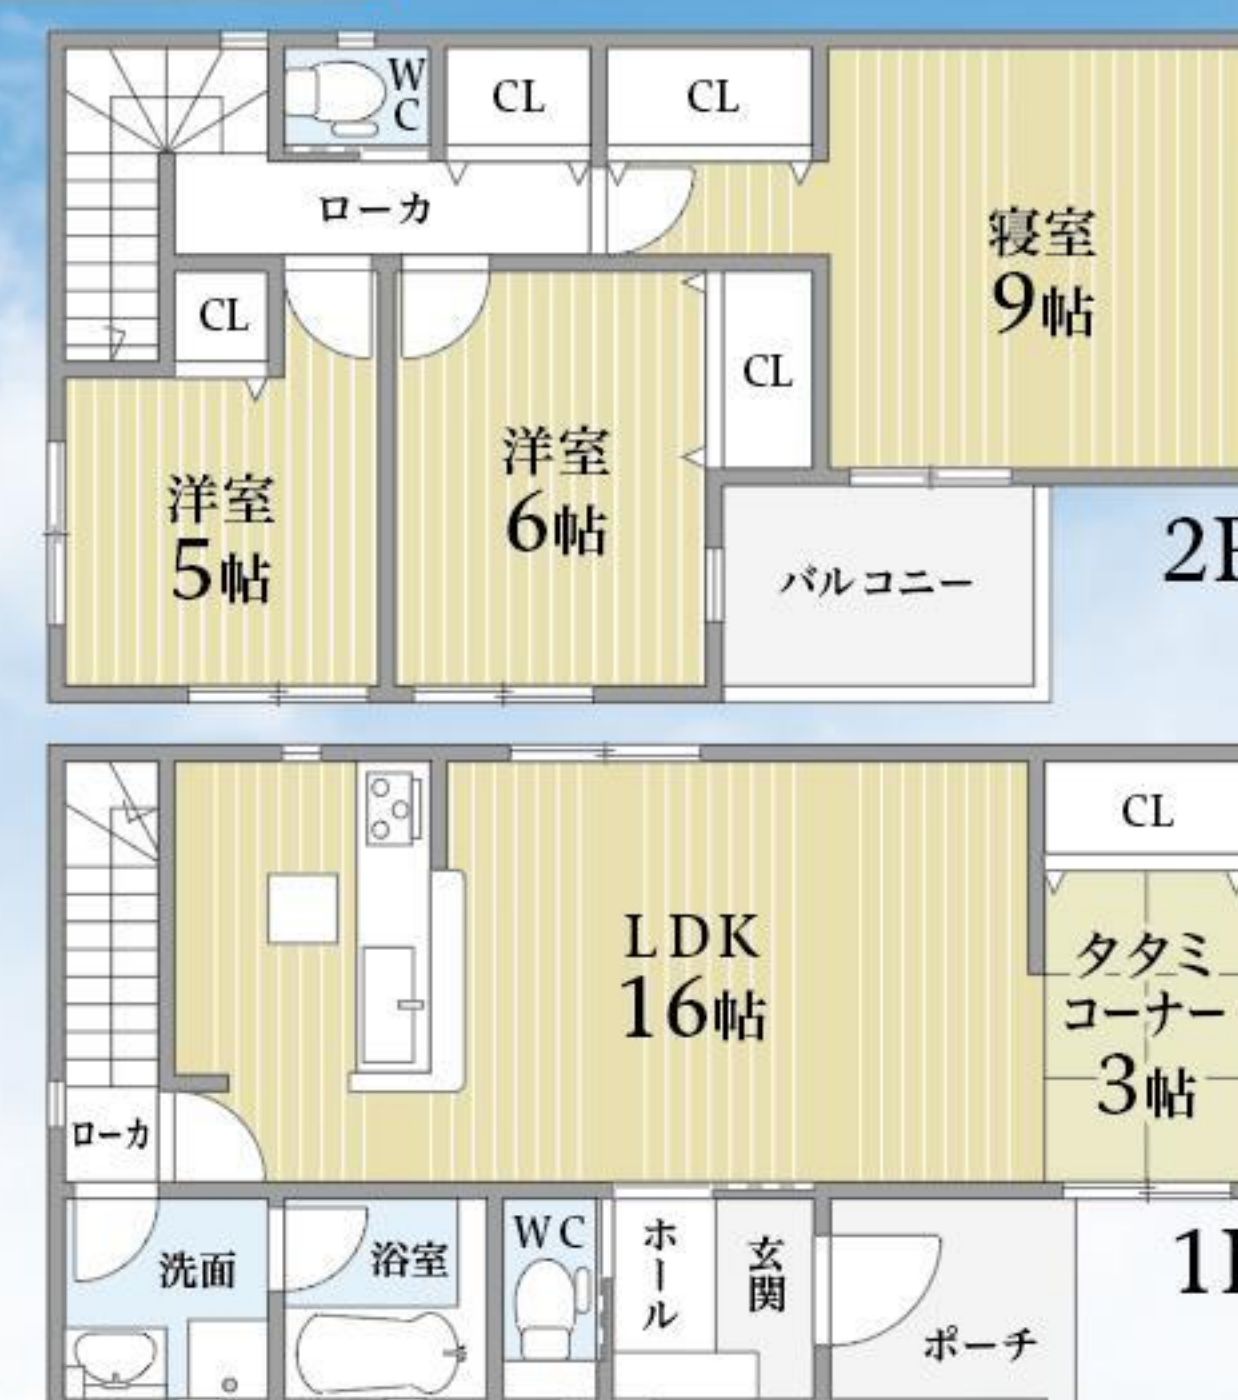


販売価格 (土地+建物)

3,990 万円^(税込)

頭金・ボーナス払い 0 円 月々 106,690 円

4号棟 3LDK + 畳コーナー

敷地面積 115.50㎡ 延床面積 97.20㎡
1F床面積 46.98㎡ 2F床面積 50.22㎡
(建築確認面積には、ルーフバルコニー部分4.86㎡が含まれております。)

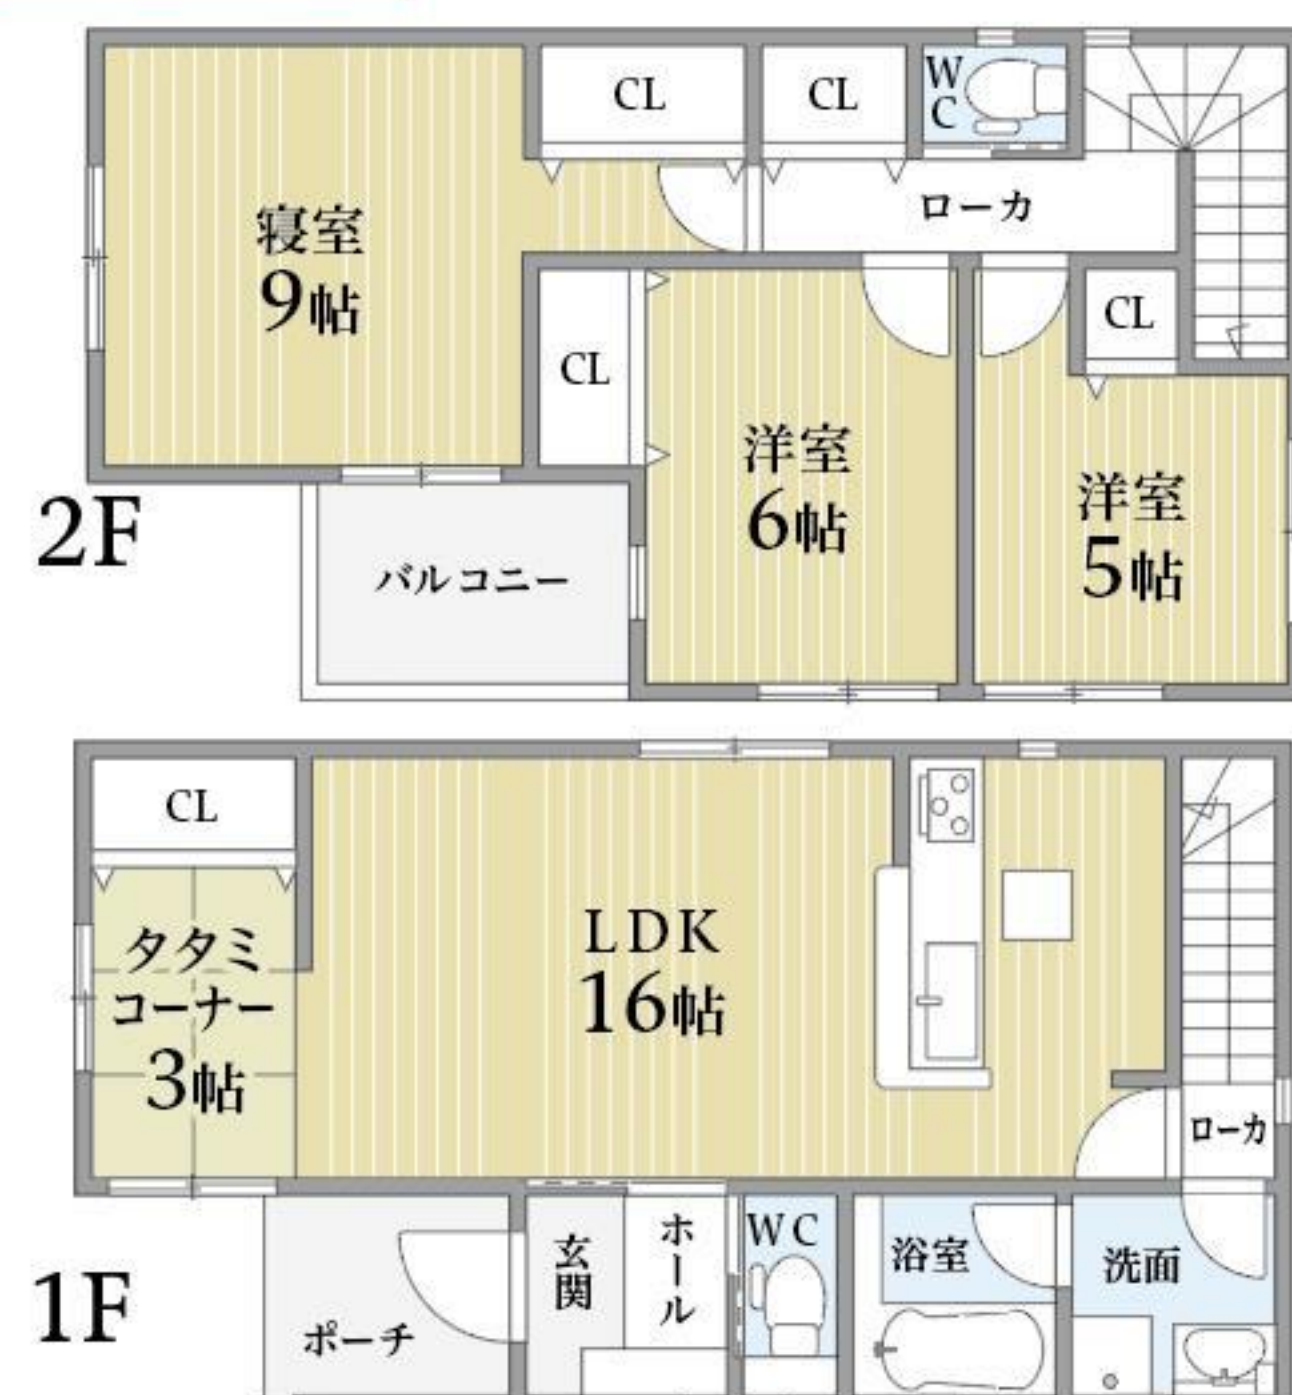


販売価格 (土地+建物)

3,990 万円^(税込)

頭金・ボーナス払い 0 円 月々 106,690 円

5号棟 2SLDK + 畳コーナー

敷地面積 105.90㎡ 延床面積 103.68㎡
1F床面積 51.03㎡ 2F床面積 52.65㎡
(建築確認面積には、ルーフバルコニー部分6.48㎡が含まれております。)

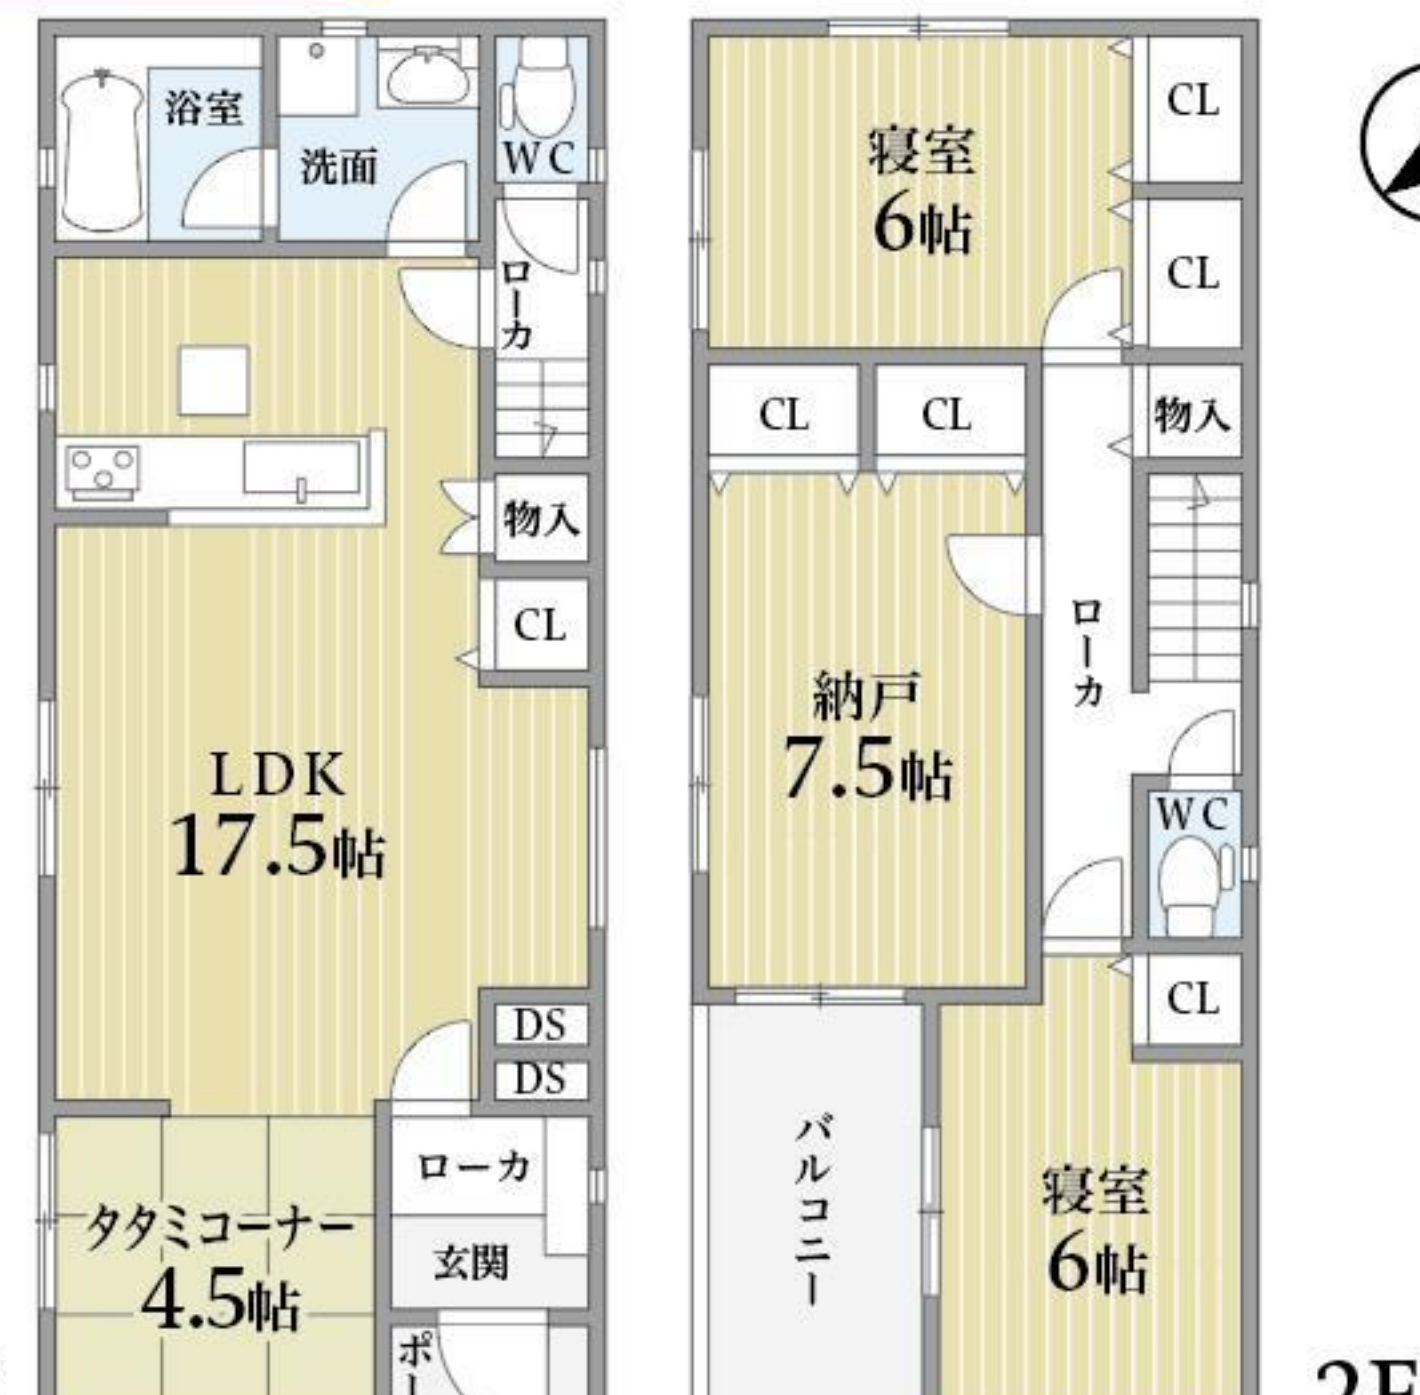


販売価格 (土地+建物)

4,290 万円^(税込)

頭金・ボーナス払い 0 円 月々 114,712 円

6号棟 2SLDK + 畳コーナー

敷地面積 108.04㎡ 延床面積 103.68㎡
1F床面積 51.03㎡ 2F床面積 52.65㎡
(建築確認面積には、ルーフバルコニー部分6.48㎡が含まれております。)

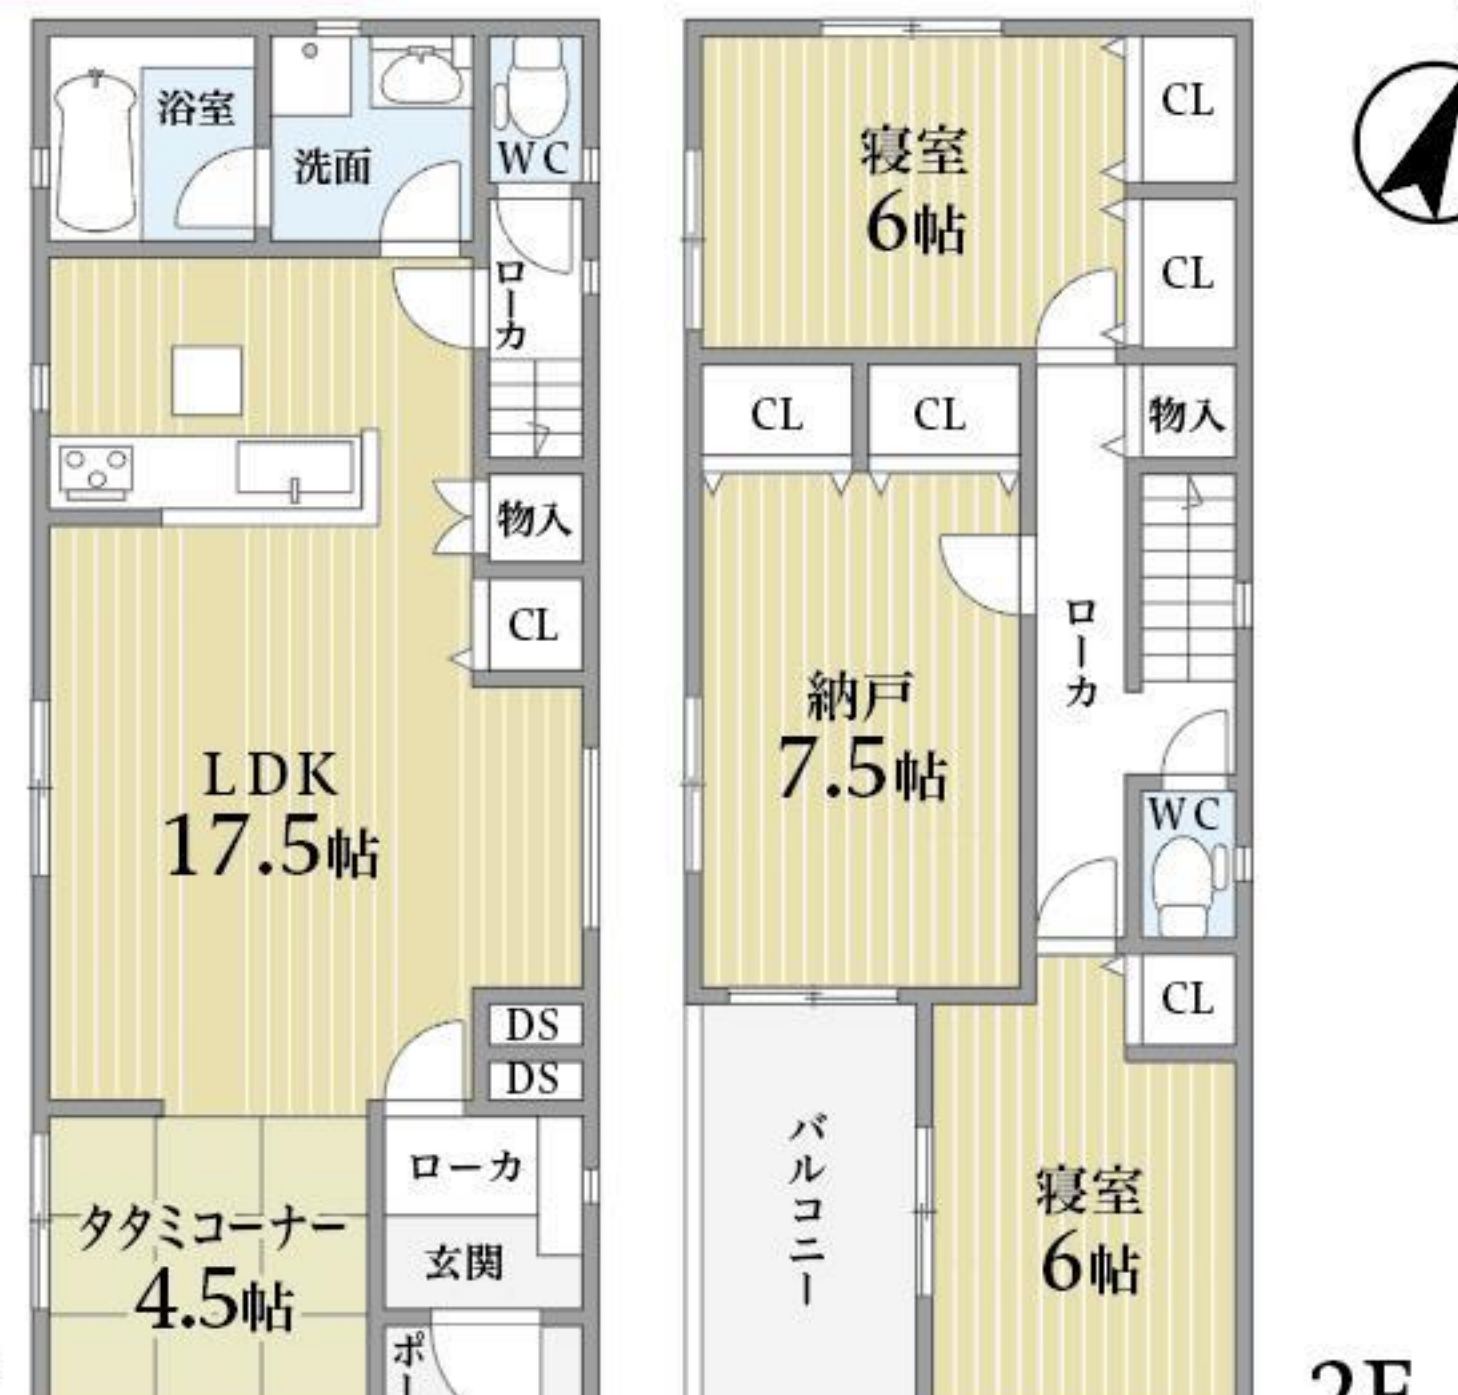

販売価格 (土地+建物)

4,290 万円^(税込)

頭金・ボーナス払い 0 円 月々 114,712 円

新居ご購入の方へ
キャンペーン開催!

選べるサマー
キャンペーン

(2021年7月1日～9月30日)

シャープ液晶テレビ

55V型
4K対応

1台



or

シャープ
加湿空気
清浄機

プラズマクラスター
NEXT (5000)
プレミアム

リビング+各居室数



or

ルンバS9+
ロボット掃除機

1台



(リーススタイル)
Re-style

■ 宅建免許番号 / 大阪府知事(1)第61608号

■ (一社)大阪府宅地建物取引業協会会員

〒530-0057

大阪市北区曽根崎1-7-2フクエビル304

営業時間: 9:00~18:00

定休日: 水曜日

<https://re-style-osaka.com>

TEL 06-6312-5180

